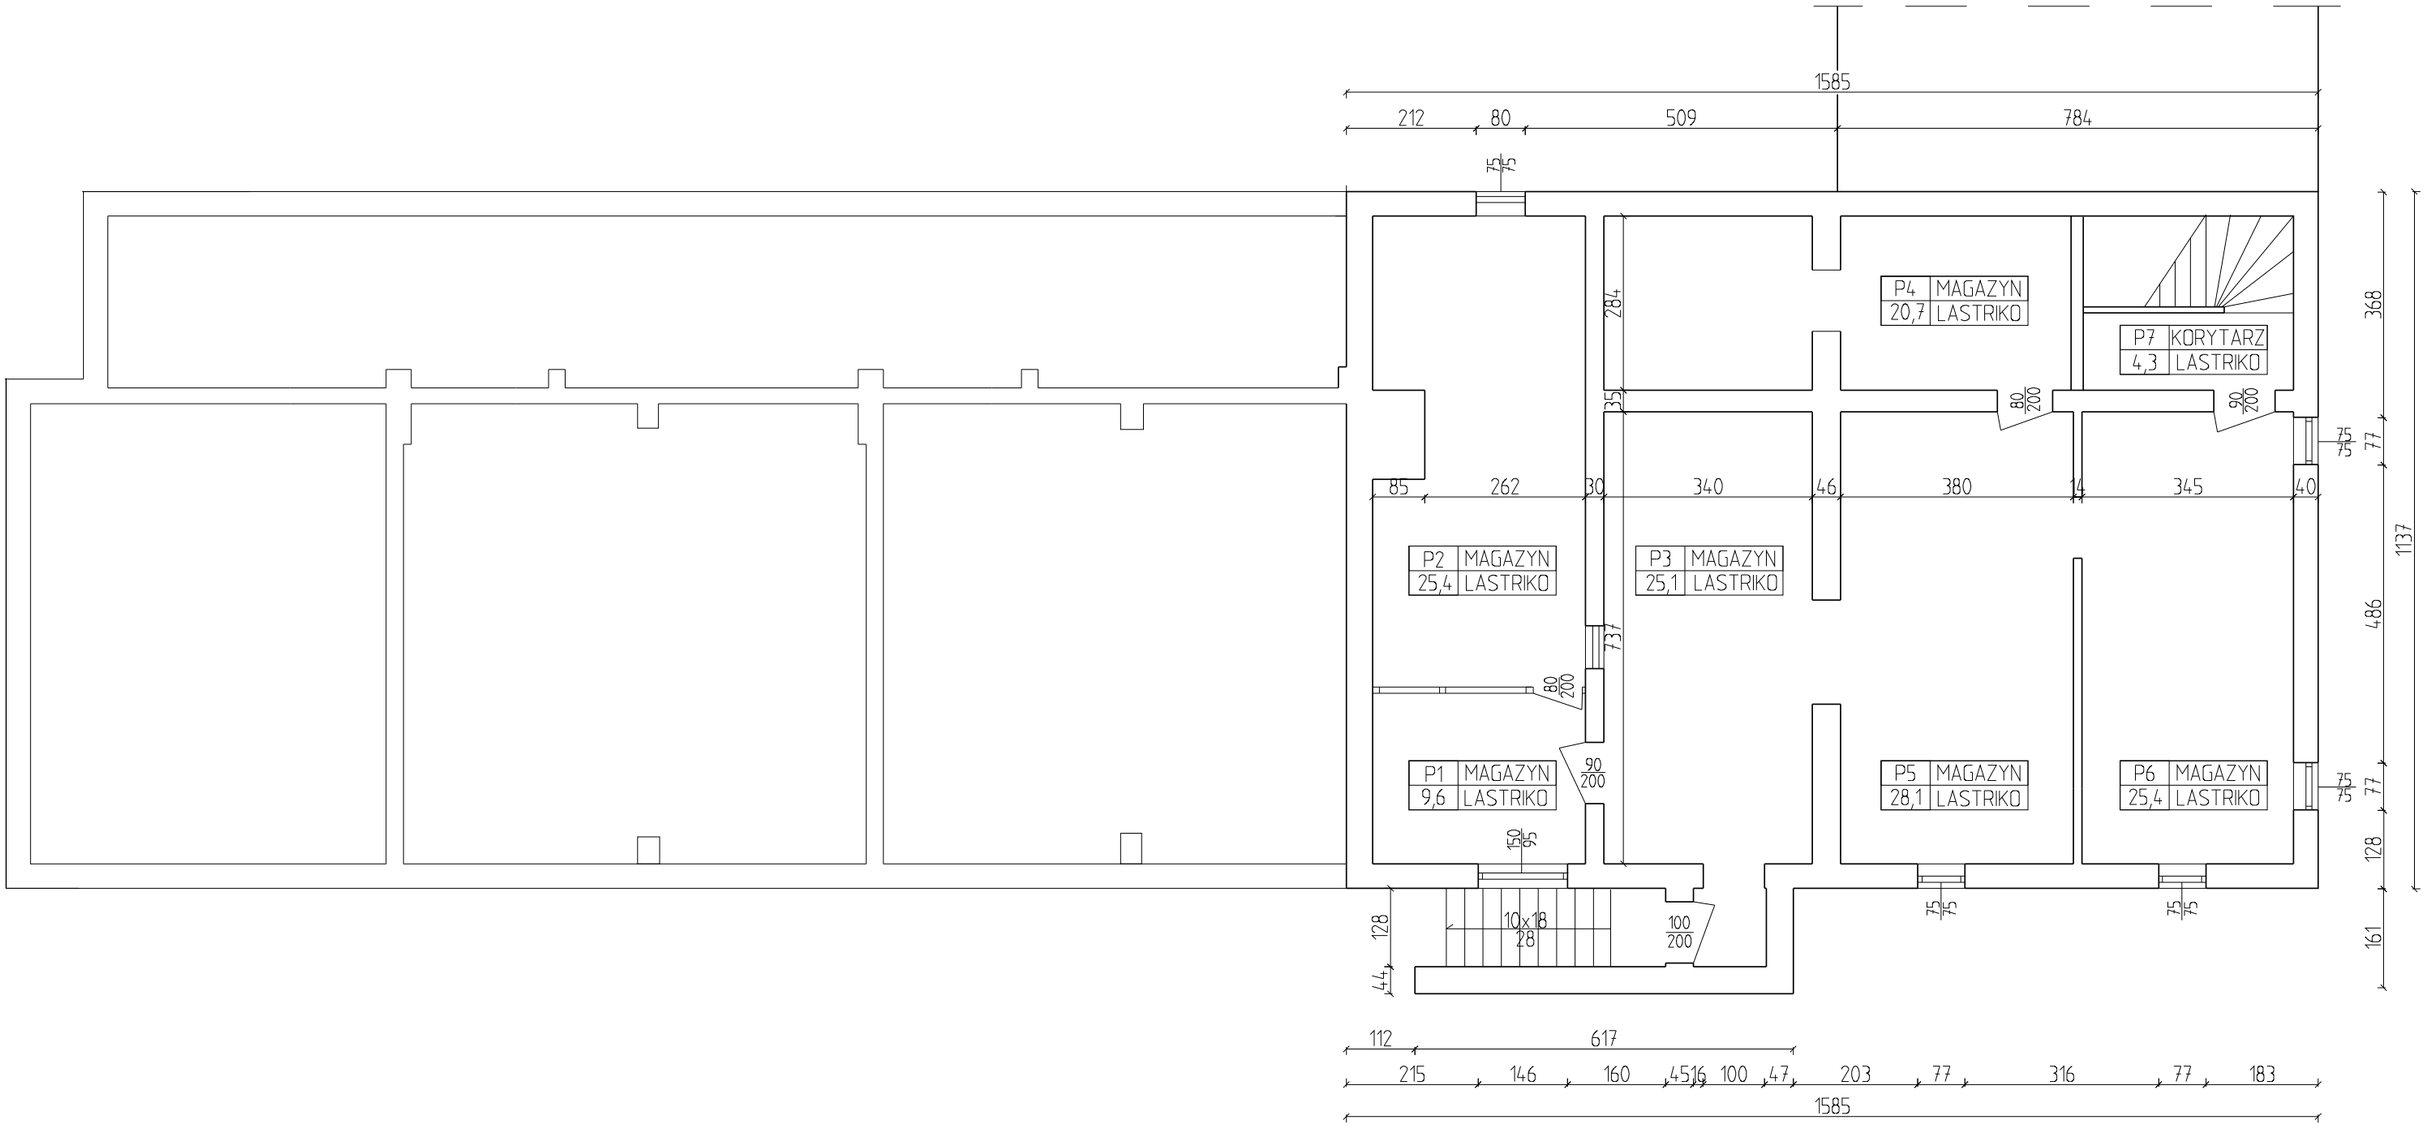

PROJEKT TERMOMODERNIZACJI		IMIĘ I NAZWISKO	PODPIS
RZUT PIWNIC	ARCHIT.	mgr inż. Benedykt Stecki	
	KONSTR.	mgr inż. Benedykt Stecki	
OBIEKT: SZKOŁA PODSTAWOWA W JABŁONOWIE P.- PAWILON LOKALIZACJA : JABŁONOWO POMORSKIE , UL. KOŚCIELNA 8 INWESTOR: GMINA MIASTA I GMINY JABŁONOWO POMORSKIE		SKALA 1:100	NR RYS. 2